



Rez

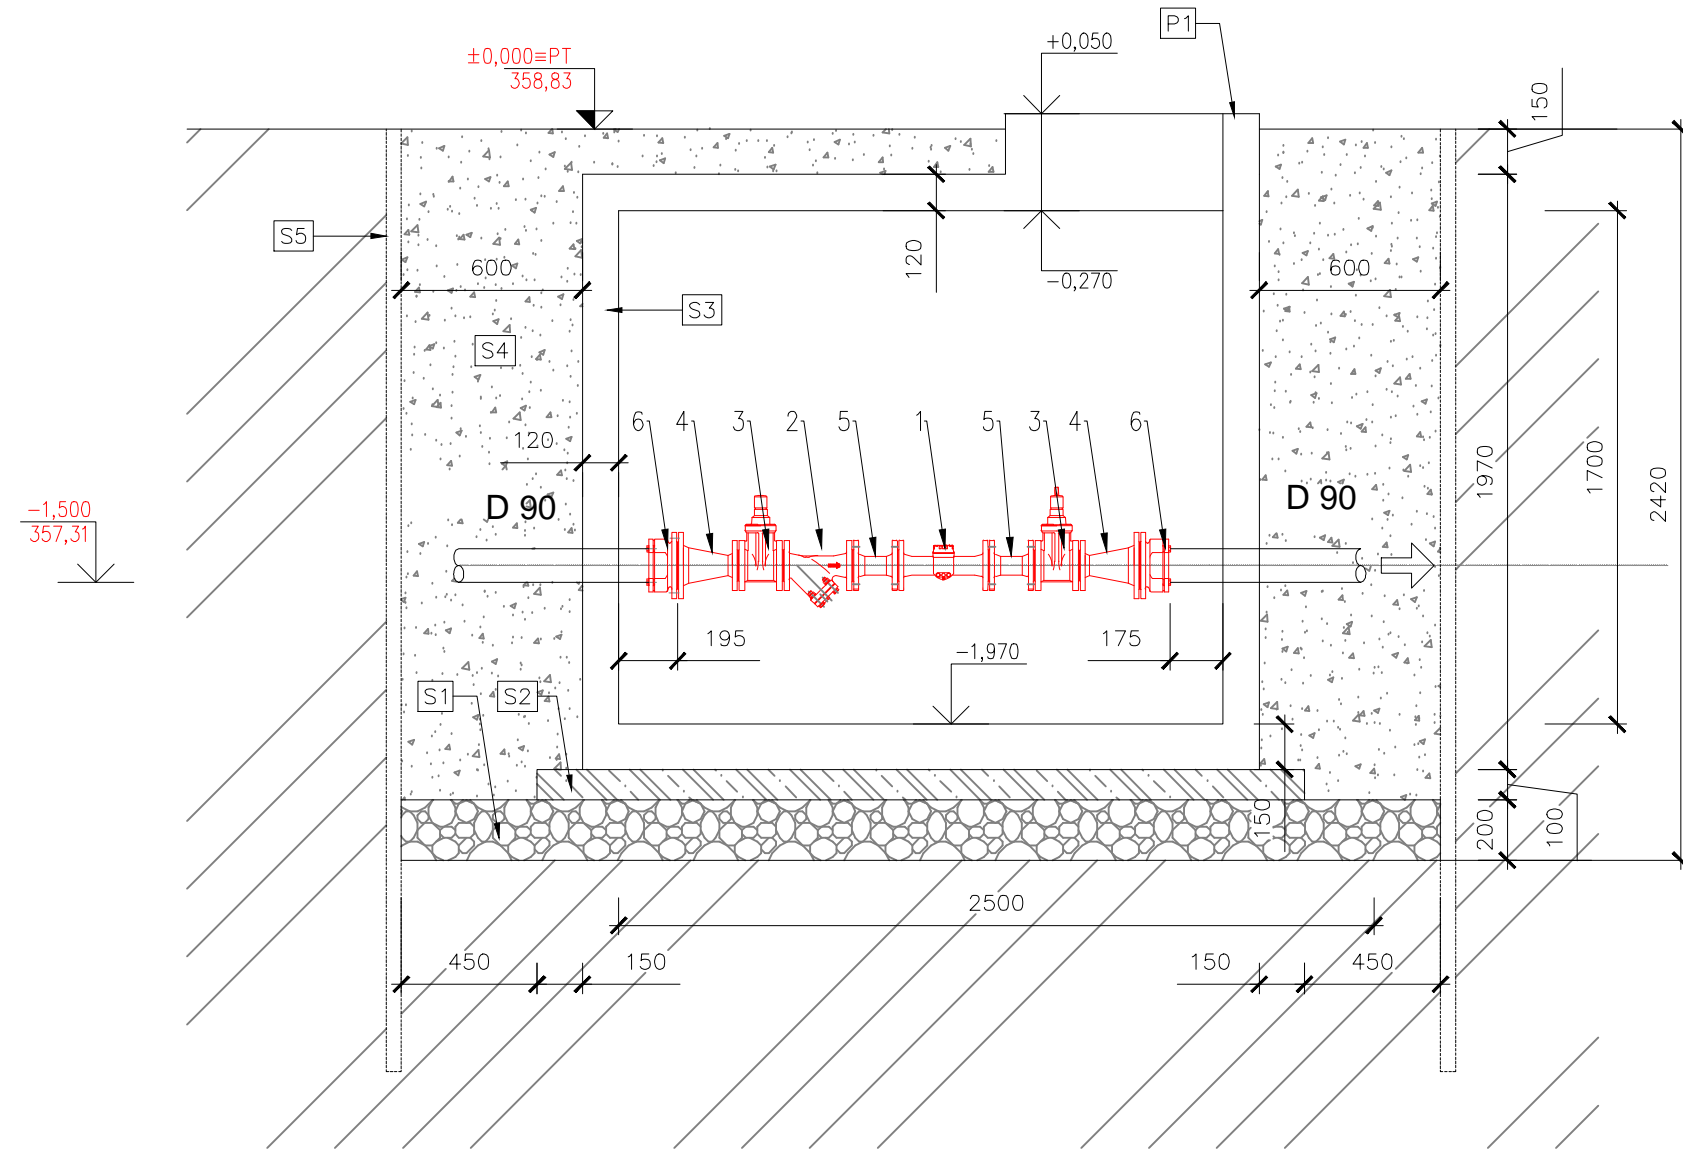

Pôdorys

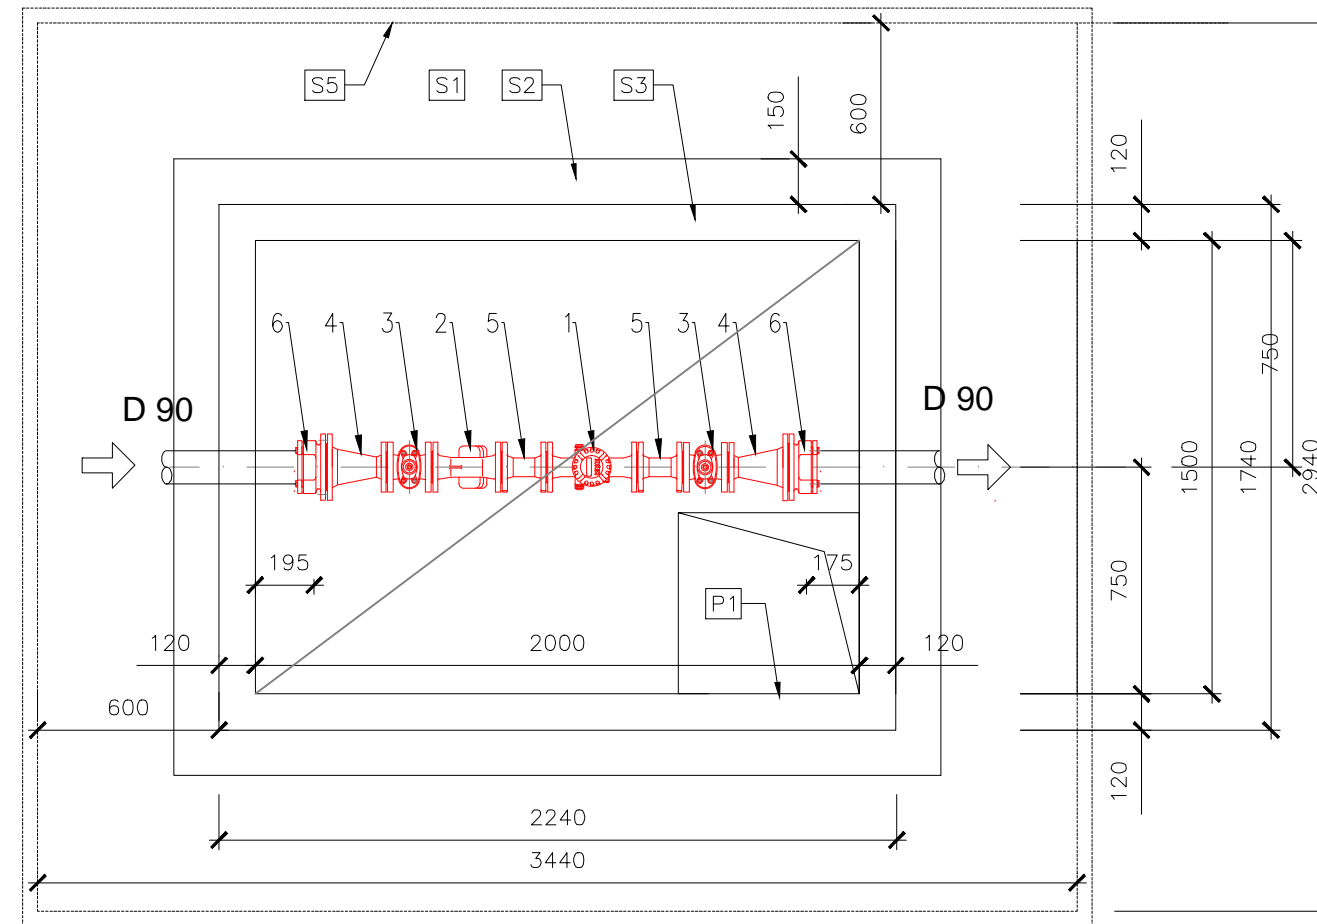

LEGENDA:

- [S1] HUTNENÝ ŠTRKOVÝ PODSYP HR. 200 mm Z KAMENIVA FRAKCIE 16–32mm (GEODOSKA)
- [S2] ŽELEZOBETÓNOVÁ ZÁKLADOVÁ DOSKA HR. 100 mm Z BETÓNU TRIEDY C20/25, XC1 PODLA NORMY STN EN 206–1, KTORÁ BUDE VYSTUŽENÁ ROHOŽOU KARI KY 14, 150x8/150x8 (PRESAH SIETI min. 300 mm)
- [S3] PREFABRIKOVANÁ ŽELEZOBETÓNOVÁ NÁDRŽ 2000x1500x1700 mm Z BETÓNU C35/45, XC2, XA2 PODLA NORMY EN 206. KRYTIE ARMATÚR MIN 30 mm.
- [S4] HUTNENÝ ZÁSYP (hutnit po 300 mm násypu)
- [S5] PAŽENIE (RIEŠI DODÁVATEL)
- [P1] UZAMYKATELNÝ POKLOP ŠTVORCOVÝ 600X600 mm, nosnosť B125

ZOZNAM STROJOV, ZARIADENÍ A TVAROVIEK

OZN.	POPIS	MNOŽSTVO (ks/m)
1	Prírubový vodomer DN 50 PN 10 s el. vysielateľom impulzov	1 ks
2	Prírubový filter DN50 PN10	1 ks
3	Mätko tesniaci klinový prírubový posúvač DN 50 PN 10	2 ks
4	Redukcia prírubová DN 80/50	2 ks
5	Dvojprírubový kus DN50 PN 10 dl. 200mm	2 ks
6	Prírubový spoj pre potrubie z PE DN80 PN10	2 ks

VYPRACOVAL: Ing. Š.Šípoš	ZODPOVEDNÝ PROJEKTANT: Ing. Š.Šípoš	HLAVNÝ INŽINIER PROJEKTU: Ing. Š.Šípoš	PROJEKTOVANIE VODOHOSPODÁRSKÝCH STAVIEB, ŠTÍTOVANIE A PRETLÁČANIE ING. ŠÍPOŠ ŠTEFAN FIBICHOVA UL.1,040 03 KOŠICE
MIESTO STAVBY: Krásny Brod	OKRES: Medzilaborce	E-mail: stefansipos@orangedmail.sk Mobil: 0905 361 480 Tel, Fax: 055 /676 2659	
INVESTOR: Obec Krásny Brod	STUPEŇ: Projektová dokumentácia pre stavebné povolenie a realizáciu		
PROJEKT: Krásny Brod - vodovod rozšírenie vodovodu	ZÁK. ČÍSLO: 0102020	PARE:	
STAV.OBJEKT: SO 01 - Vodovodná prípojka	DÁTUM: 08 2020		
PRÍLOHA: Vodomerná šachta - stavebná časť a kladačský plán	MIERKA: 1:100	ČÍSLO PRÍLOHY: E01- 4	