


ULOŽENIE VODOVODNÉHO POTRUBIA VO VOĽNOM TERÉNE

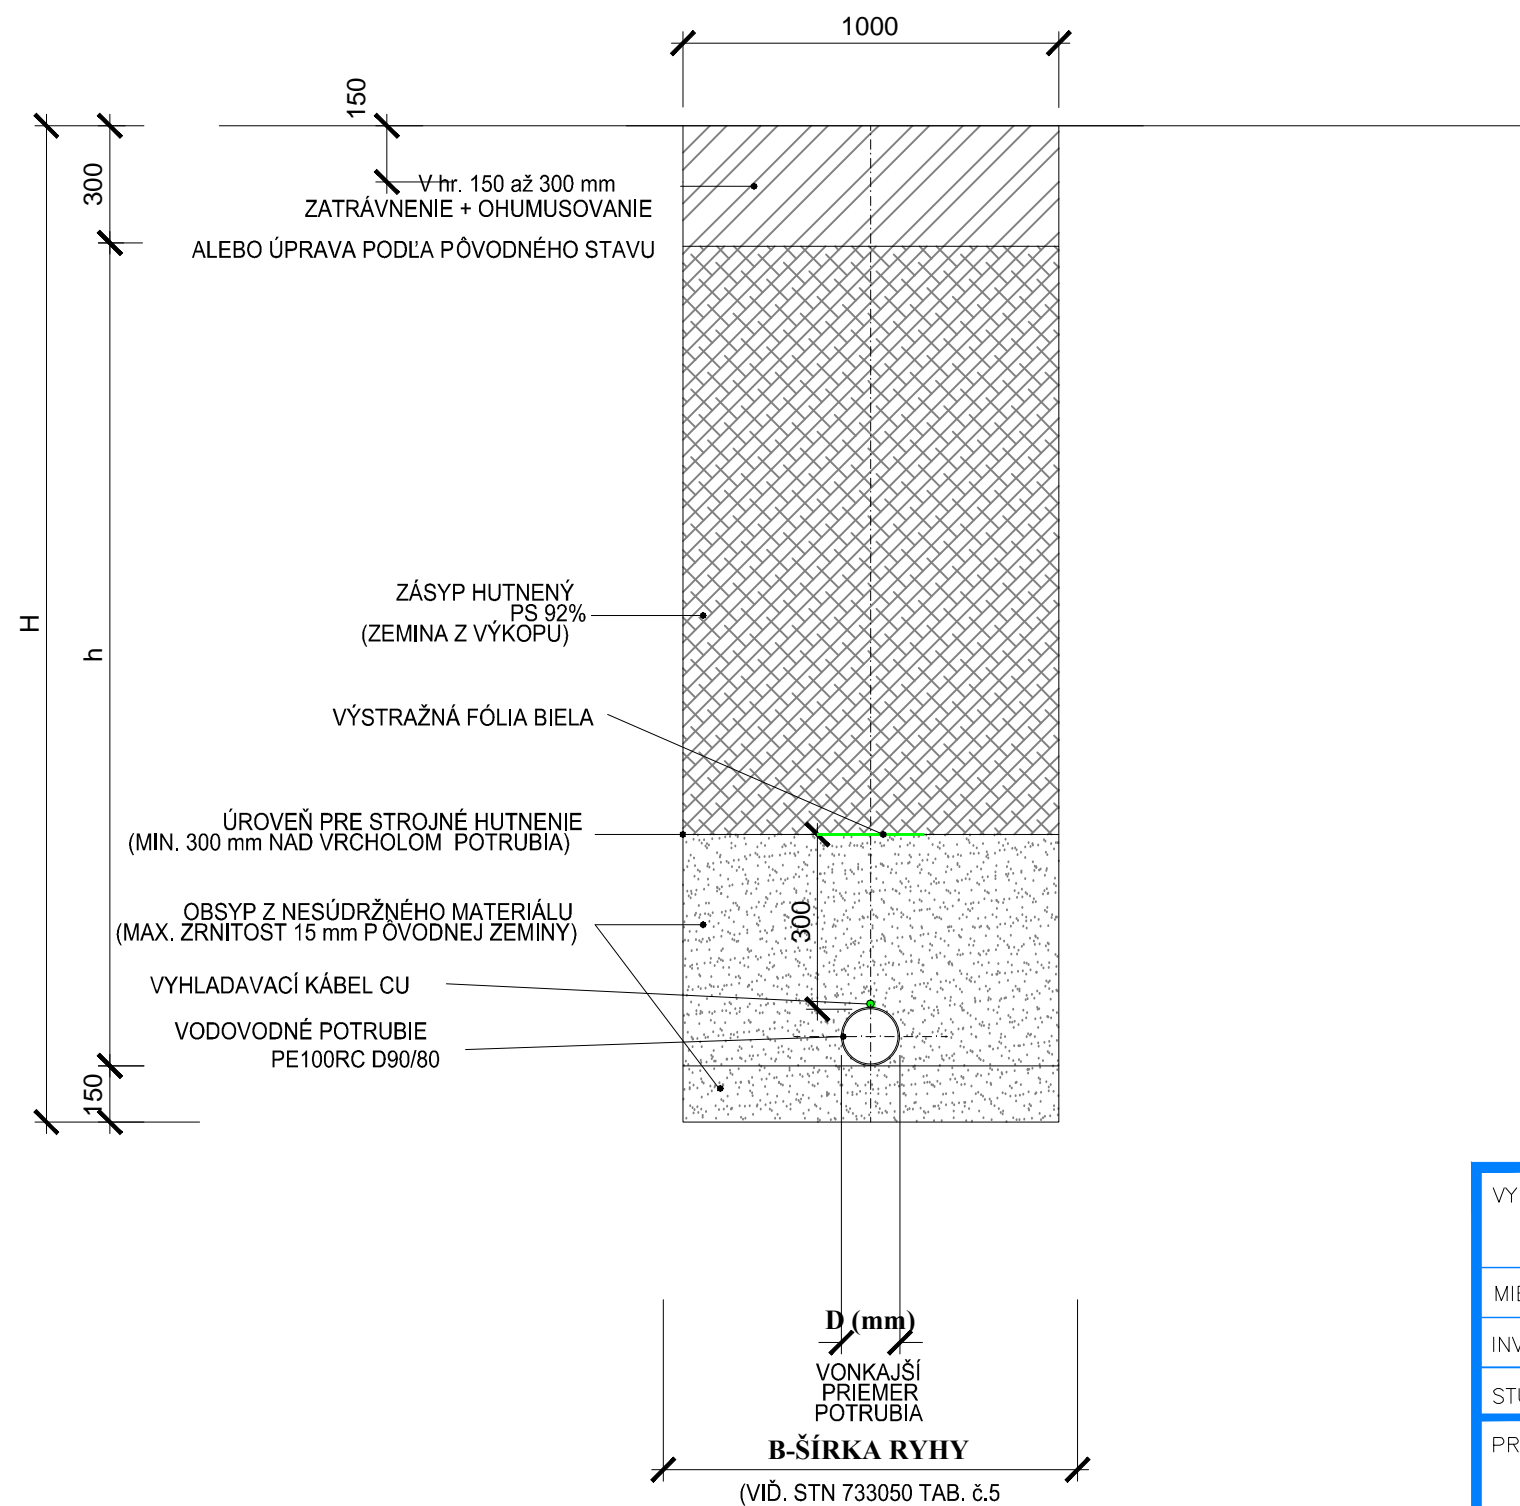

VYPRACOVAL: Ing. Š.Šípoš	ZODPOVEDNÝ PROJEKTANT: Ing. Š.Šípoš	HLAVNÝ INŽINIER PROJEKTU: Ing. Š.Šípoš	PROJEKTOVANIE VODOHOSPODÁRSKÝCH STAVIEB, ŠTÍTOVANIE A PRETLÁČANIE ING. ŠÍPOŠ ŠTEFAN FIBICHOVA UL.1,040 03 KOŠICE	
MIESTO STAVBY: Krásny Brod		OKRES: Medzilaborce		
INVESTOR: Obec Krásny Brod			E-mail: stefansipos@orangemail.sk Mobil: 0905 361 480 Tel, Fax: 055 /676 2659	
STUPEŇ: Projektová dokumentácia pre stavebné povolenie a realizáciu				
PROJEKT: Krásny Brod - vodovod rozšírenie vodovodu			ZÁK. ČÍSLO: 0102020	PARÉ:
STAV.OBJEKT: SO 01 - Vodovodná prípojka			DÁTUM: 08 2020	
PRÍLOHA: Uloženie vodovodného potrubia v zemnej ryhe			MIERKA:	ČÍSLO PRÍLOHY: E01 - 6