


Optická trasa na pripojenie stožiara Towercom a.s. na optickú sieť Orange Slovensko a.s.  
Optická trasa Humenné - Medzilaborce, časť B - Okres Medzilaborce

M.1

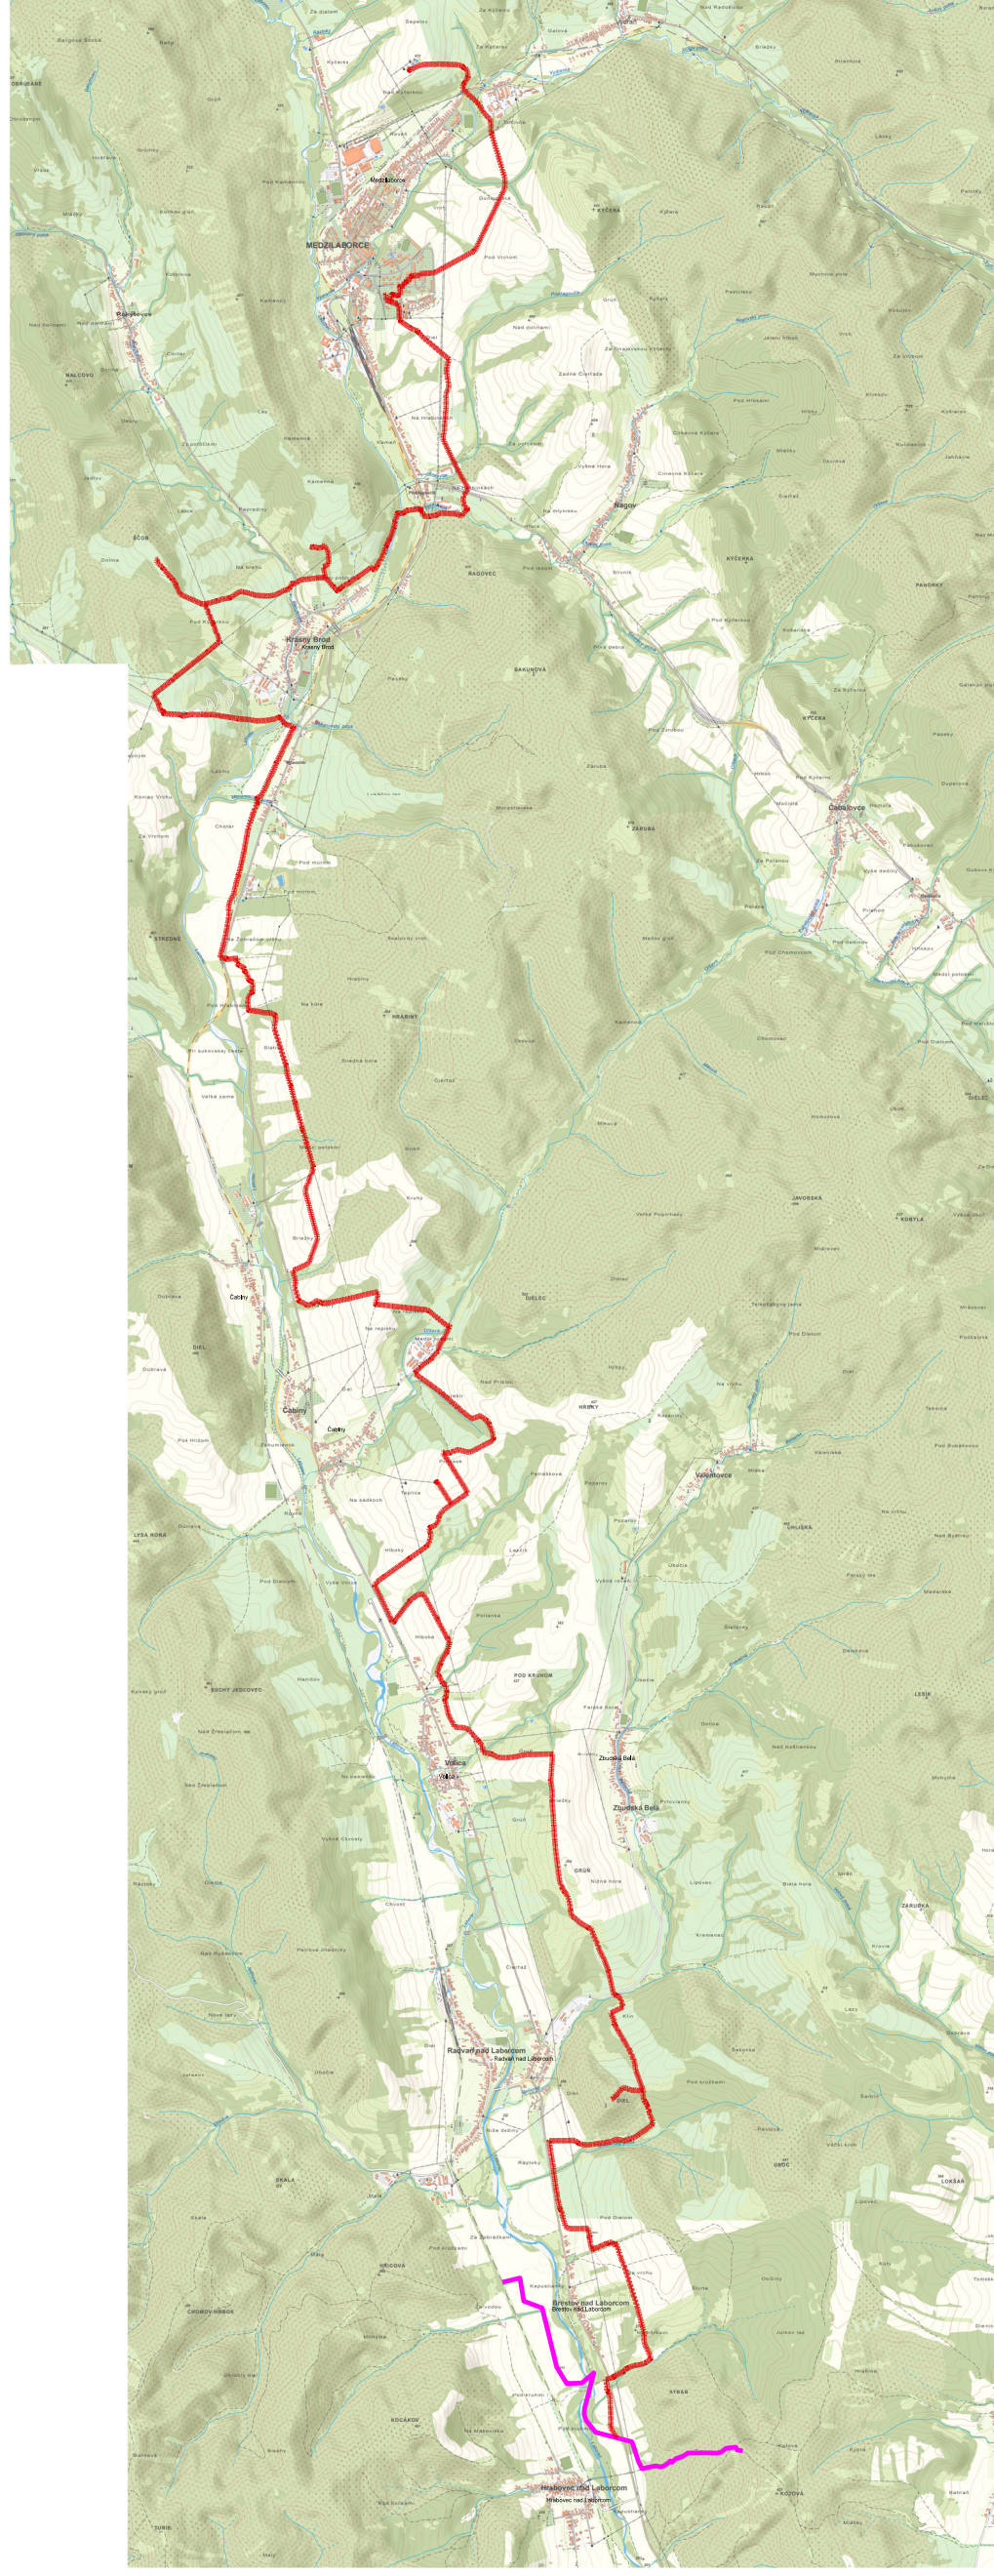

„Mapový podklad © Úrad geodézie, kartografie a katastra Slovenskej republiky“

Optická trasa pre pripojenie stožiara Towercom, a.s.

Optická trasa Humenné - Medzilaborce

Mapa širších vzťahov

03/2021

Ing. R. Nagy

A3

1/1



M-TEL s. r. o., Južná trieda 74  
040 01 Košice