POZDĹŽNY PROFIL VODOVODNÉHO POTRUBIA

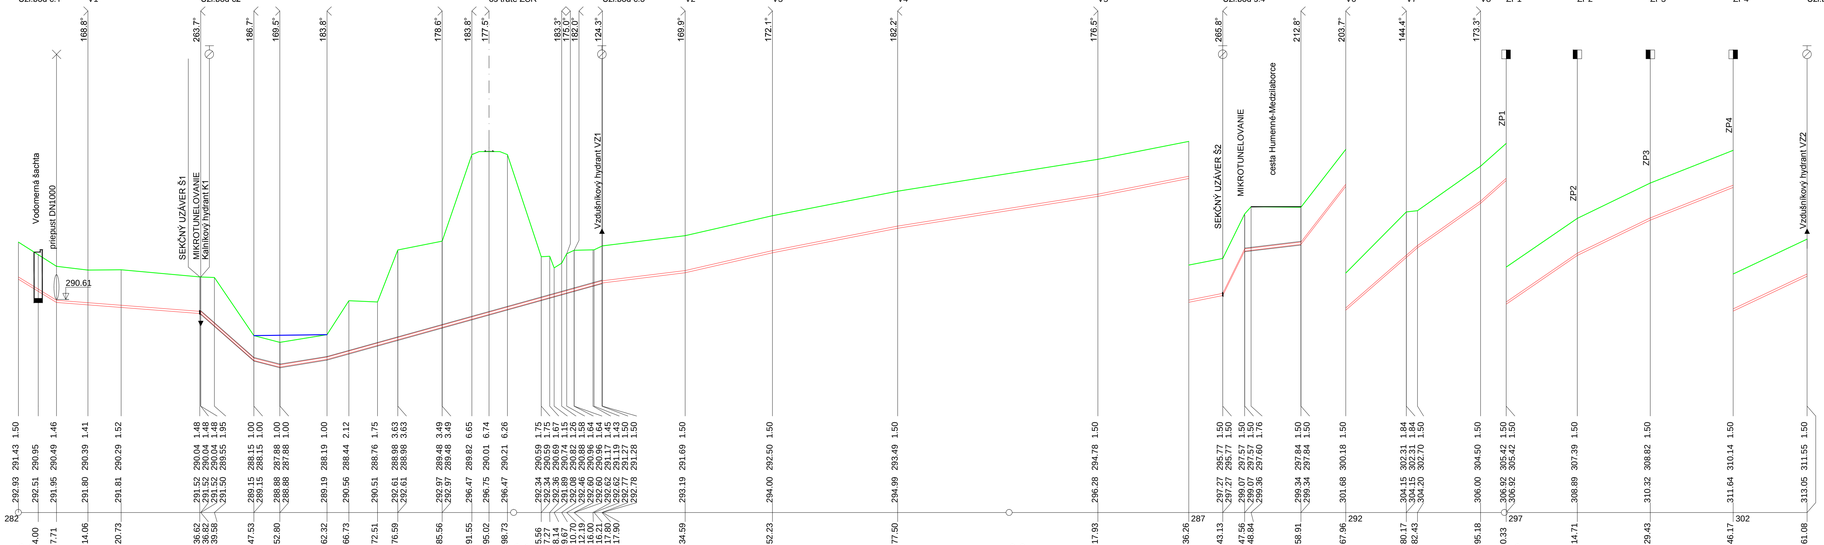

| | | |