



## Oznámenie verejnou vyhláškou

Spoločnosť **Východoslovenská distribučná a.s., Košice** pripravuje realizáciu dolevedenej stavby, ktorá sa nachádza v k.ú. obce Medzilaborce a Krásny Brod.

Riešená časť jestvujúcej siete NN v obci Medzilaborce a Krásny Brod je v zlom až nevyhovujúcom stave. Jednotlivé prvky distribučnej NN sústavy v riešenej lokalite sú technicky na hranici životnosti, vykazujú technické a statické nedostatky. Uvedený stav zariadení má nepriaznivý vplyv na bezpečnosť a spoľahlivosť dodávky elektriny.

Z týchto dôvodov navrhujeme:

- rekonštrukciu nadzemného a podzemného vedenia NN v existujúcich trasách v dotknutej lokalite
- úpravu vedenia na dimenziu NFA2X 4x120 v celkovej dĺžke cca 1280 m, a NFA2X 4x95 (130m)
- rekonštrukciu nevyhovujúcich DP, navrhované istenie DP v skrinkách SPP s hodnotou 50A
- výmenu existujúcich a doplnenie novonavrhovaných VRIS
- rekonštrukciu vodiča VO na NFA2X 2x25
- preloženie optiky na nové PB

Navrhovaná stavba zabezpečí vyššiu úroveň bezpečnosti a spoľahlivosti distribúcie elektriny v riešenej lokalite. Predpokladaný termín realizácie stavby je rok 2025.

Celá stavba sa zriadi na náklady Východoslovenskej distribučnej, a.s..

## Názov stavby: Medzilaborce - úprava NN z TS9, TS10, TS15, TS25

Východoslovenská distribučná a.s. týmto oznamuje vlastníkom a užívateľom nehnuteľností vstup na nehnuteľnosti, ktoré majú byť predmetnou stavbou dotknuté. Ak vznikne vlastníkovi nehnuteľnosti v dôsledku realizácie stavby majetková ujma, má nárok na náhradu škody.


Toto oznámenie bude vyvesené na úradnej tabuli obce 30 dní od dátumu jeho vyvesenia.

V prípade potreby ďalších informácií k stavbe môžete kontaktovať Odbor Sieťový inžiniering, Ing. Salaky Tibor, kontakt: +421(0)55 610 4570/salaky\_tibor@vsdas.sk

V Michalovciach, dňa 12.09.2024

Obec Krásny Brod  
Obecný úrad  
Krásny Brod 69, 068 01

12. 9. 2024  
vynesené dňa/pečiatka obce .....

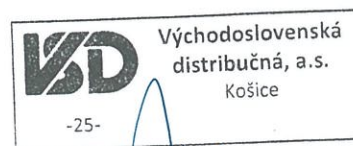

Ing. Salaky Tibor  
špecialista sieťový inžiniering

Právne informácie: Toto oznámenie je splnením oznamovacej povinnosti prevádzkovateľa distribučnej sústavy podľa ust. § 11 ods. 2 zák. č. 251/2012 Z.z. o energetike a o zmene niektorých zákonov. Realizácia stavby podľa tohto oznámenia je výkonom oprávnení prevádzkovateľa distribučnej sústavy podľa ust. § 11 ods. 1 zák. č. 251/2012 Z.z. o energetike a o zmene niektorých zákonov. V prípade neumožnenia vstupu na nehnuteľnosť podľa tohto oznámenia, berie vlastník (užívateľ) nehnuteľnosti na vedomie právne dôsledky z toho plynúce.


### Kontakty

Zákaznícka linka VSD: 0850 123 312 • info@vsds.sk • www vsds.sk • Poruchová linka VSD: 0800 123 332

Adresa pre písomný kontakt: Východoslovenská distribučná, a.s., odbor Sieťový inžiniering, Mlynská 31, 042 91 Košice, Slovenská republika

Spoločnosť je zapísaná v Obchodnom registri Okresného súdu Košice I, oddiel Sa, vložka 1411/V, IČO: 36 599 361, DIČ: 2022082997, IČ DPH: SK2022082997



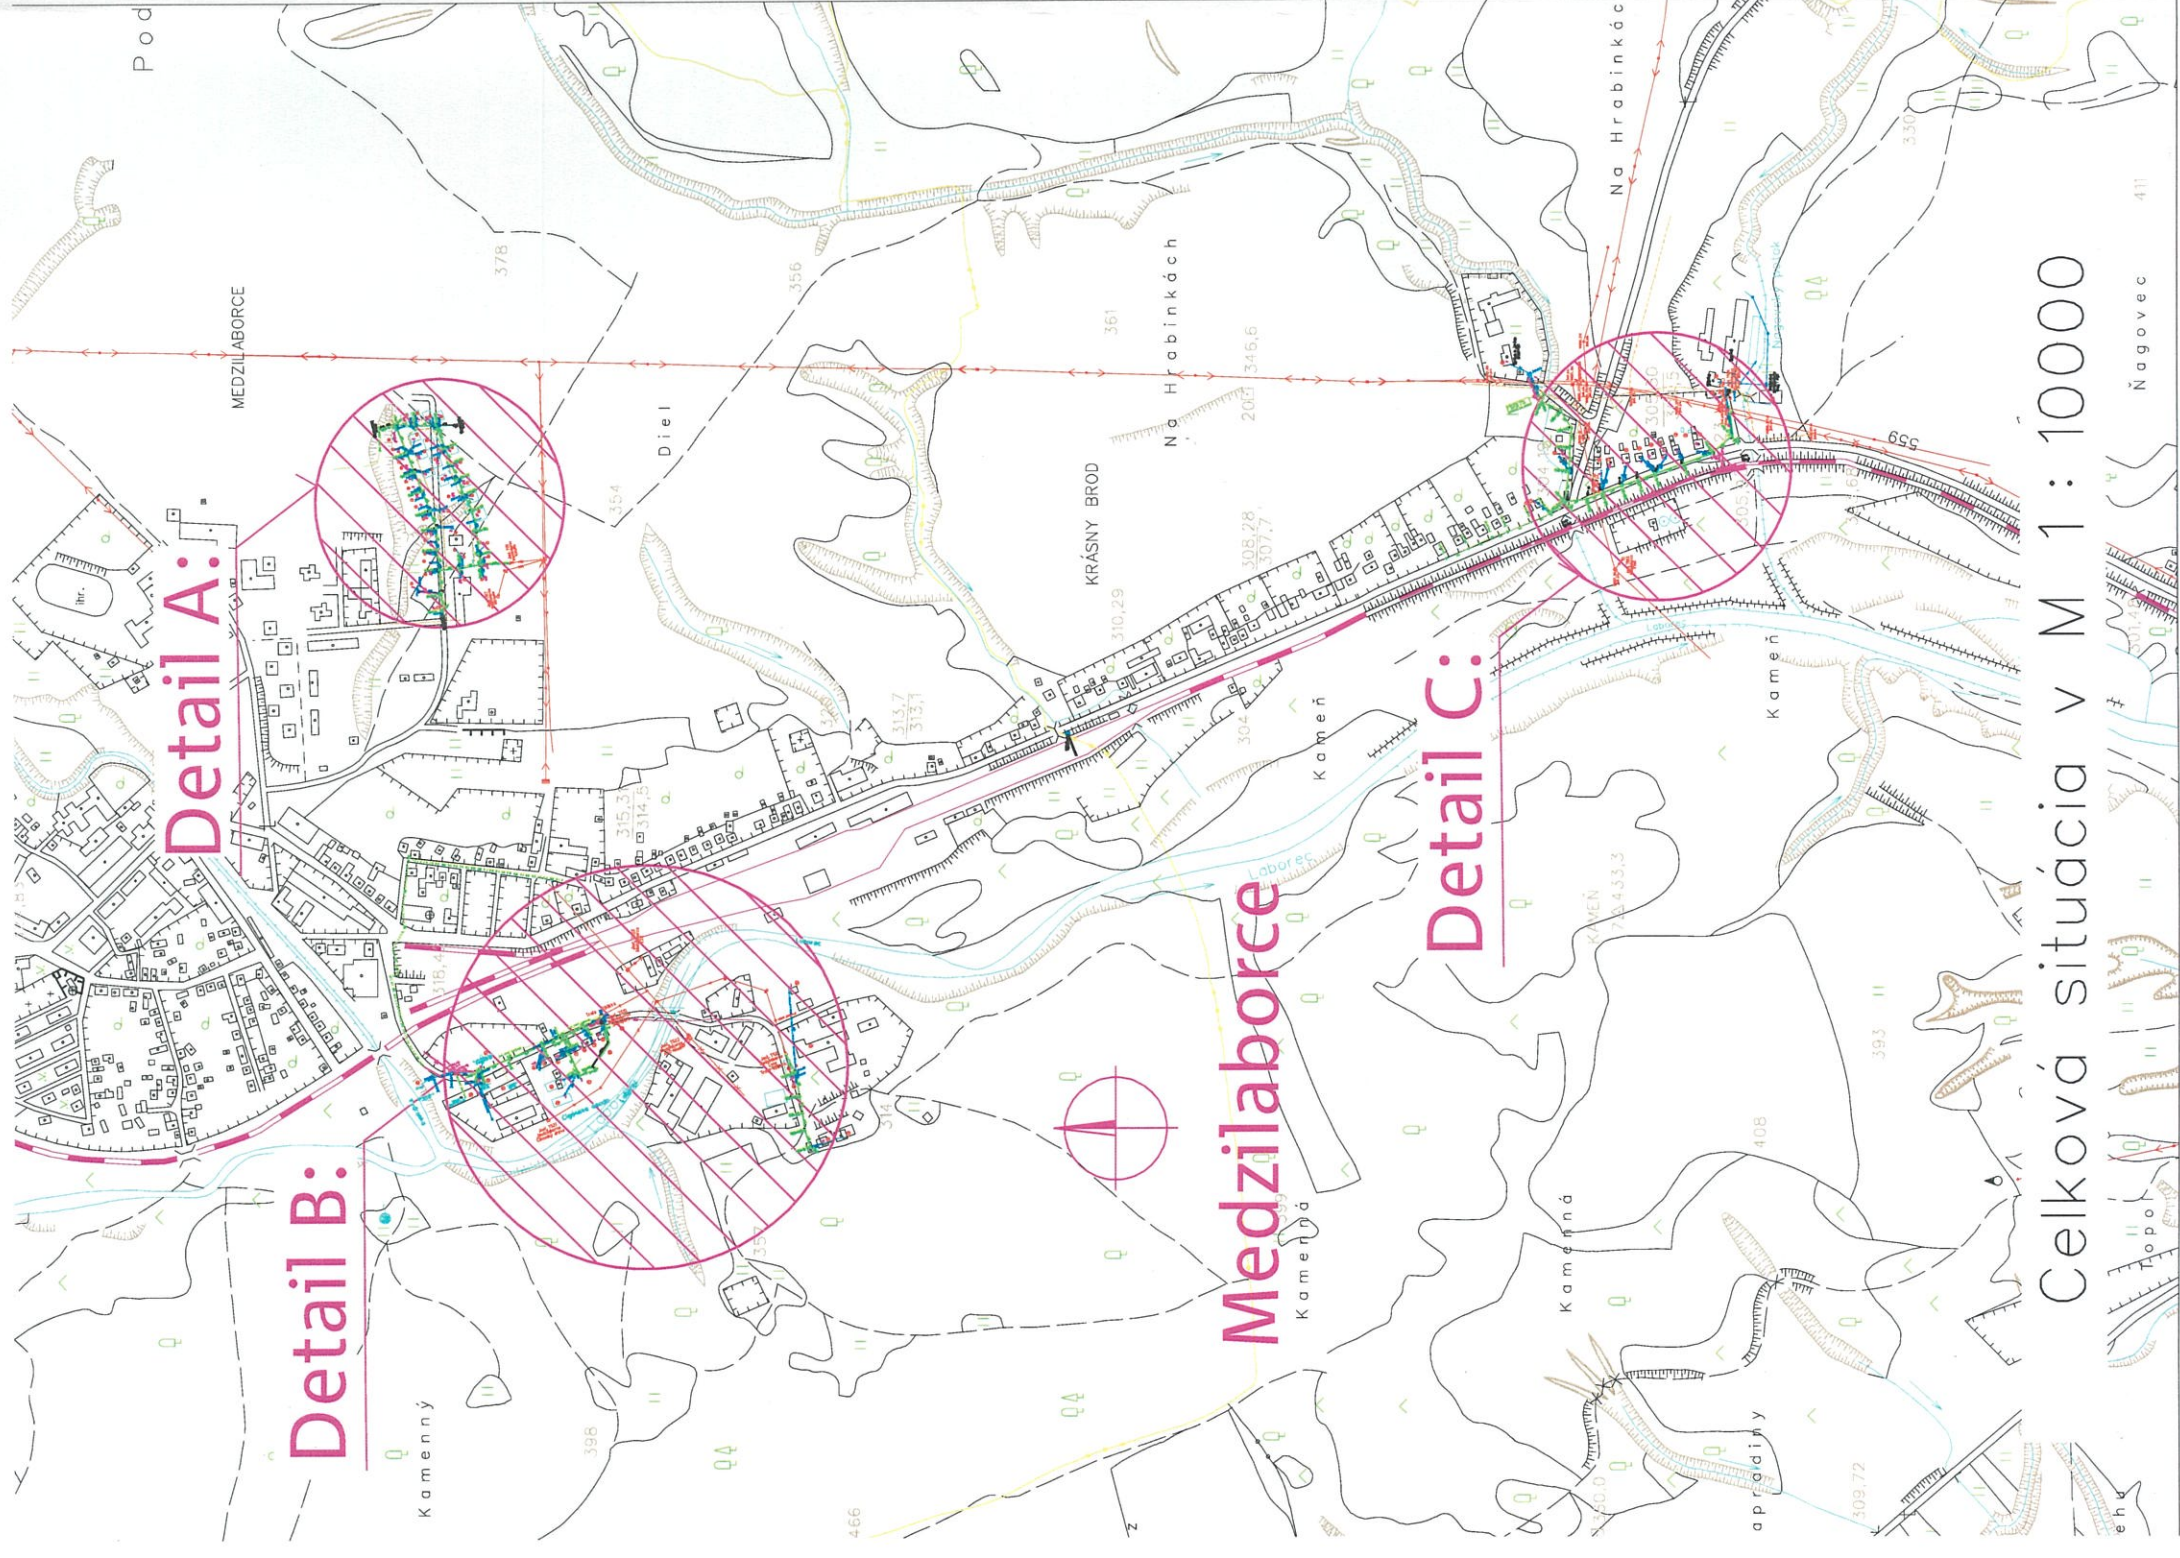






Bankové spojenie: Citibank Europe plc., pobočka zahraničnej banky, IBAN: SK07 8130 0000 0020 0848 0108, BIC: CITI SK BA



**LEGENDA - Armatúry pre vodič NFA2X**

- KS - kotevná svorka ELBA
- NS - polokotevná svorka ELBA
- NS3 - polokotevná svorka ELBA do 30°
- NSK - polokotevná svorka ELBA na konzole VVS
- ZS3 - zavesná svorka ENSTO SO 130 do 30°
- ZS9 - zavesná svorka ENSTO SO 136 do 90°

**LEGENDA:**

-  - projektované NN vedenie
-  - jestvujúce NN vedenie
-  - vedenie NN určené k demontáži
-  - jestvujúce VN vedenie
-  - projektovaný kábel v zemi
-  - jestvujúci kábel v zemi
-  - projektovaný podperný bod
-  - jestvujúci podperný bod ostáva
-  - jestvujúci podperný bod určený k demontáži

NAMRAZOVÁ OBLASŤ : II (VN), LAHKÁ (NN)

ZNEČISTENIE OBLASTI: MALE - Z I.

VN: 3 ~ 22 kV 50 HZ

NN: 3/PEN ~ 400/230 V 50 HZ TN-C

VO: 1/PEN ~ 230 V 50 HZ TN-C

**OCHRANA PRED ÚRAZOM ELEKTRICKÝM PRÚDOM:**

**BEZPEČNOSTNÉ OPATRENIA VN (STN EN 50522, STN EN 61936-1):**

- ochrana pred priamym dotykom - umiestnením mimo dosahu
- ochrana pred nepriamym dotykom - uzemnením

**OCHRANNÉ OPATRENIA NN (STN 33 2000-4-41):**

- samočinné odpojenie napájania
- dvojité alebo zosilnená izolácia

Mapové podklady : Informačný systém katastra nehnuteľností  
 © Urad geodézie, kartografie a katastra Slovenskej republiky

ZOPOVEDNÝ PROJEKTANT	Ing. Ladislav Viliági	SADA	PROJEKT	STUPEŇ	IP-12365	ČÍSLO VÝKRESU	1
VEDÚCI PROJEKTANT	Ing. Ladislav Viliági						
PROJEKTANT	Ing. Ladislav Viliági						
VEDÚCI TVRÁR	Ing. Mar tin Hajduk						
STAVEBNÍK	Východoslovenská distribučná a.s.						
MESTO STAVBY	Medzilaborce, k.ú. Medzilaborce						
NAZOV STAVBY	Medzilaborce - úprava NN z TS9, TS10, TS15, TS25						
NAZOV VÝKRESU	Celková situácia stavby						
FORMÁT	5xA4						
MEZKA	1 : 2000						
	1 : 10000						

Celková situácia v M 1 : 10000